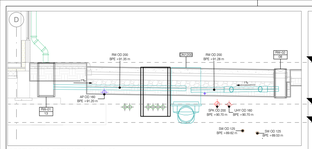

SECTION A-A SEZIONE A-A - 1 : 50

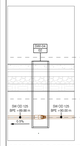

SECTION B-B SEZIONE B-B - 1 : 50

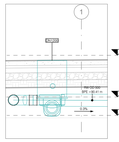

SECTION C-C SEZIONE C-C - 1 : 50

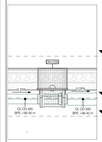

SECTION D-D SEZIONE D-D - 1 : 50

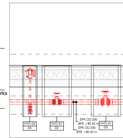

SECTION E-E SEZIONE E-E - 1 : 50

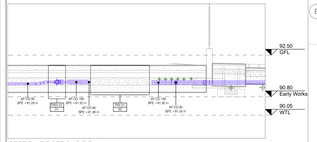

SECTION F-F SEZIONE F-F - 1 : 50

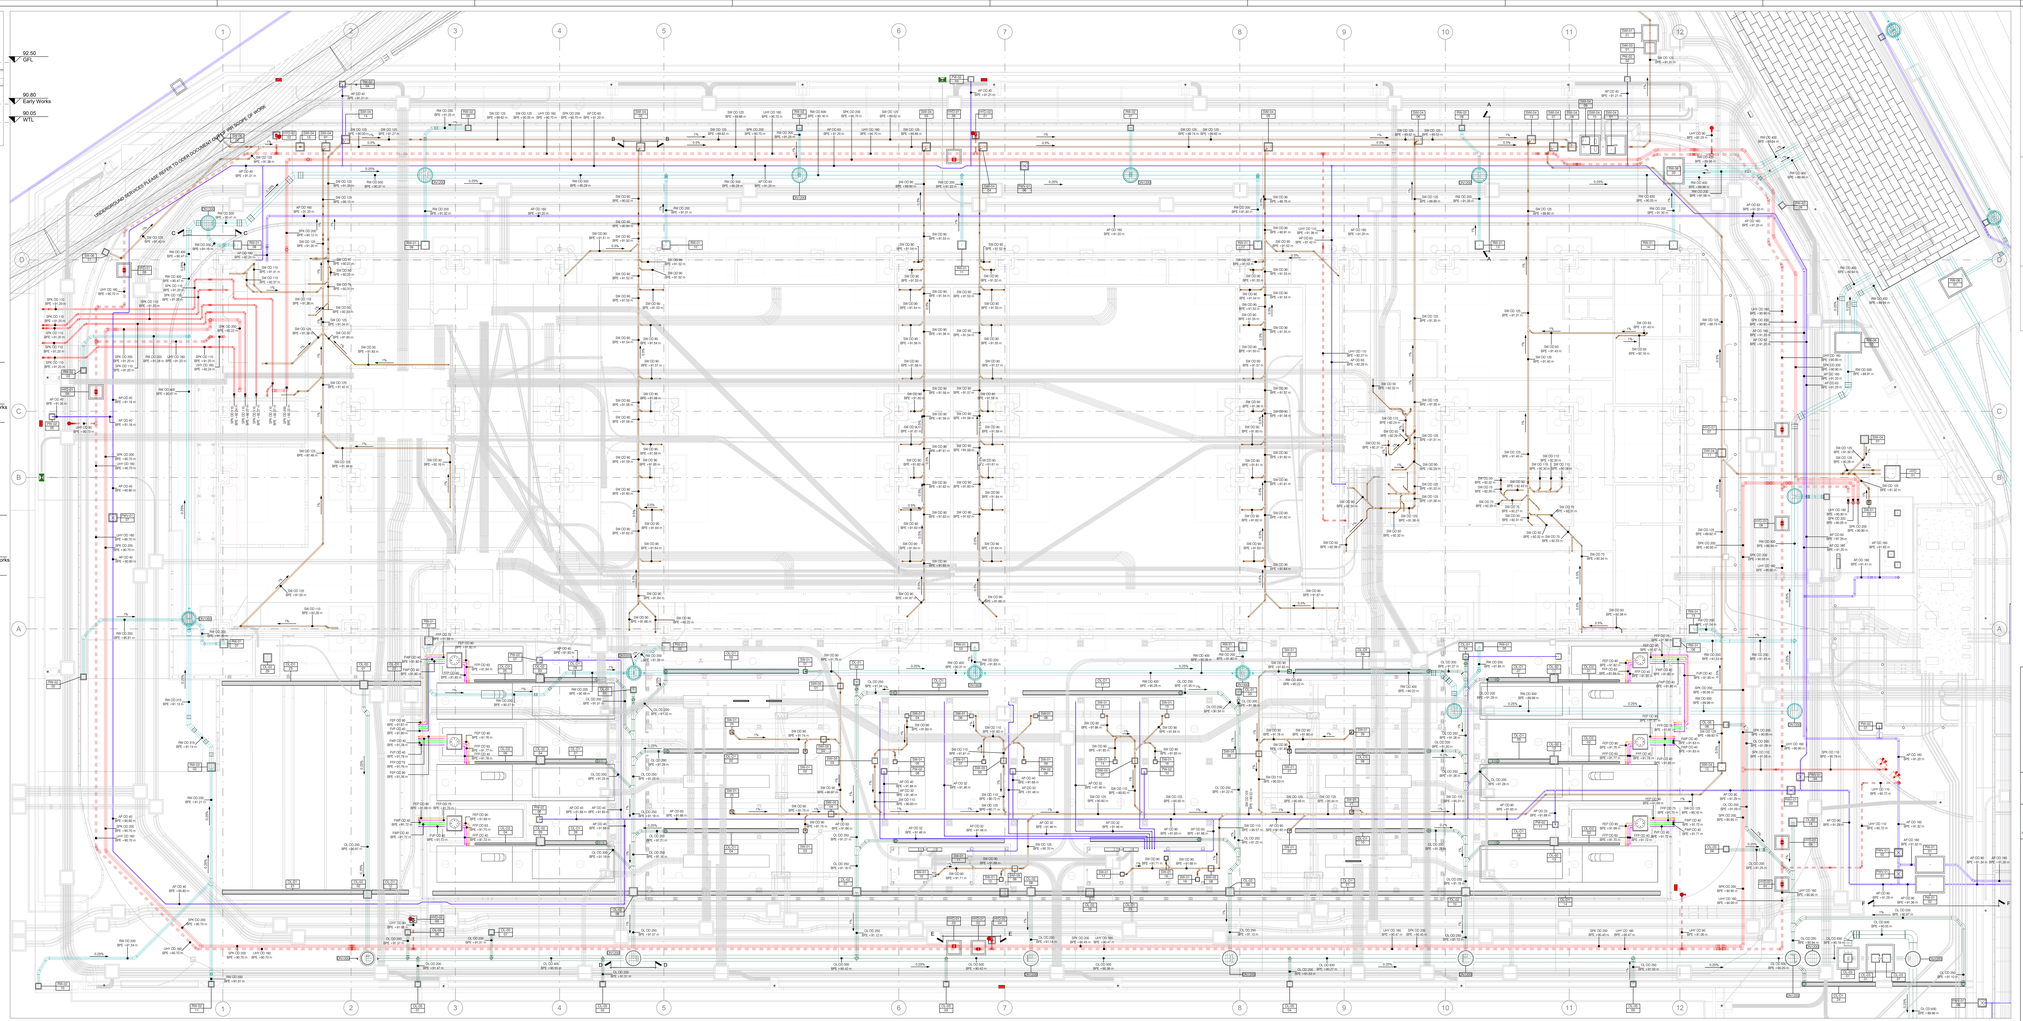

Overall Mechanical System
Coordinate Impianti Meccanici

RW - ACQUE METEORICHE - TUBO CORRUGATO ECORNA / RW - RAINWATER - "ECORNA" CORRUGATED PIPES	
PW - ACQUA POTABILE - TUBO CORRUGATO IN PRESSIONE / PW - POTABLE WATER - "IN PRESSURE" CORRUGATED PIPES	
DL - ACQUE OLEOSE - TUBO CORRUGATO ECORNA / DL - OIL WATER - "ECORNA" CORRUGATED PIPES	
SW - SCARICO ACQUE NERE - TUBAZIONE IN PVC / SW - SOIL WATER DRAINAGE - PVC PIPES	
SPR - ALIMENTAZIONE RETE SPRINKLER / SPR - SPRINKLER NETWORK SUPPLY	
UHP - ALIMENTAZIONE RETE IDRANTI / UHP - HYDRANT SYSTEM SUPPLY	
E - ELEMENTI IMPIANTI SOTTOTERRA ED ELETTRICO / ELECTRICAL UNDERGROUND SYSTEM ELEMENTS	

Fluid Distribution
Distribuzione Fluidi

FFP	TUBAZIONI DI COLLEGAMENTO GASOLIO / PIPE FOR CONNECTION DIESEL FILLING POINT
FVP	TUBAZIONI DI COLLEGAMENTO SISTEMA DI VENTILAZIONE / PIPE FOR CONNECTION VENT SYSTEM
FWP	TUBAZIONI DI COLLEGAMENTO AVVIAGGIO SERBATOI / PIPES FOR CONNECTION SIDEWALL TANK
FEP	TUBAZIONI DI COLLEGAMENTO SISTEMA ELETTRICO / PIPE FOR CONNECTION ELECTRIC SYSTEM

UNDERGROUND PIPE TAG

System Abbreviation — RW OD 800 — Outer Diameter
BPE +90.00 — Bottom Pipe Elevation — Absolute Elevation

MANHOLE TAG

System Abbreviation — RW-01 — System Type
001 — Progressive Number

GENERAL NOTES:
1. DO NOT SCALE DRAWING
2. ANY DEVIATION FROM THE PLAN OF MODIFICATION OF THE PROJECT IS STRICTLY FORBIDDEN UNLESS AUTHORIZED BY THE DESIGNER.
3. ARMAT SIZE AND LOCATION PRIOR TO START OF WORK
4. DIMENSIONS ARE IN m
5. ALL ELEVATIONS DIMENSIONS ARE REFERRED TO AML

NOTE GENERALI:
1. NON SCALARE I DISEGNI
2. QUALSIASI IMPROVVISATA, USO O MODIFICA DEL PROGETTO E DEI DISEGNI È STRETTAMENTE VIETATA A MENO DI AUTORIZZAZIONE DA PARTE DEL DESIGNER
3. VERIFICARE DIMENSIONI E POSIZIONI IN CASO PRIMA DI COMMUOVERE I LAVORI.
4. LE QUOTE SONO ESPRESSE IN m
5. IL TRACCIATO È RIFERITO ALLA QUOTA SLM

LEVEL KEYPLAN

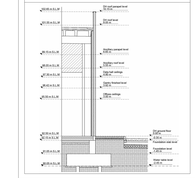

N°	Data	Revisione
00	05/06/2025	PRIMA EMISSIONE
01	09/06/2025	REVISIONE

COMMITTENTE / CUSTOMER:

STACK INFRASTRUCTURE
Stack Etrere - Italy S.p.A. - Via Marche, 8/10 - Solaro (FG)

GENERAL CONTRACTOR

Bouygues E&S Italia S.p.A.
Via G.Stephenson, 72
20157 Milano
T +39 02 33 21 101
F +39 02 33 57 574
info.italia@bouygues-es.it
www.bouygues-es.it

DESIGN ENGINEERING DESIGN

IRR Engineering S.r.l.
Sede Legale e amministrativa
Via Maceratese 90 - 20138 Milano (MI)
e-mail: info@irrengineering.it

CONSTRUCTION AND MANAGEMENT TEAM

IRR Engineering S.r.l.
Sede Legale e amministrativa
Via Maceratese 90 - 20138 Milano (MI)
e-mail: info@irrengineering.it

ARSIN Energy Service S.r.l.
Sede Legale e operativa
Via Gaspare Gozzi, 1/m
T. (+39 0) 10 7510624
info@arsin.it

N

KEY PLAN

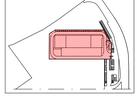

PROGETTO / PROJECT:
Stack data center

MILDB3

LIVELLO PROGETTAZIONE / DESIGN LEVEL:
RIBA 5

TITOLO/DESCRIPTION:
PLANIMETRIA GENERALE RETI INTERRATE - COORDINATO IMPIANTI MECCANICI

OVERALL UNDERGROUND INFRASTRUCTURES - OVERALL MECHANICAL SYSTEMS

DISEGNATO DA / DRAWN BY:	CONTR. DA / CHECKED BY:	APPROVATO DA / APPROVED BY:
FST	DGN	CLL
DATA/DATE: 16/06/2025		SCALA/SCALE: 1:100

NOME FILE/FILENAME:
MILDB3-RR-XX-XX-M3-N-70001

COMESSA/JOB: 25-500
FORMATO/SHEET: A0+

TAVOLA/DRAWING:
MILDB3-BYG-XX-XX-PL-M-50001

STATUS CODE: S3